


**AGYAGOSSZERGÉNY
BELTERÜLETI SZERKEZETI TERV
MÓDOSÍTÁS
M 1 : 2 000**

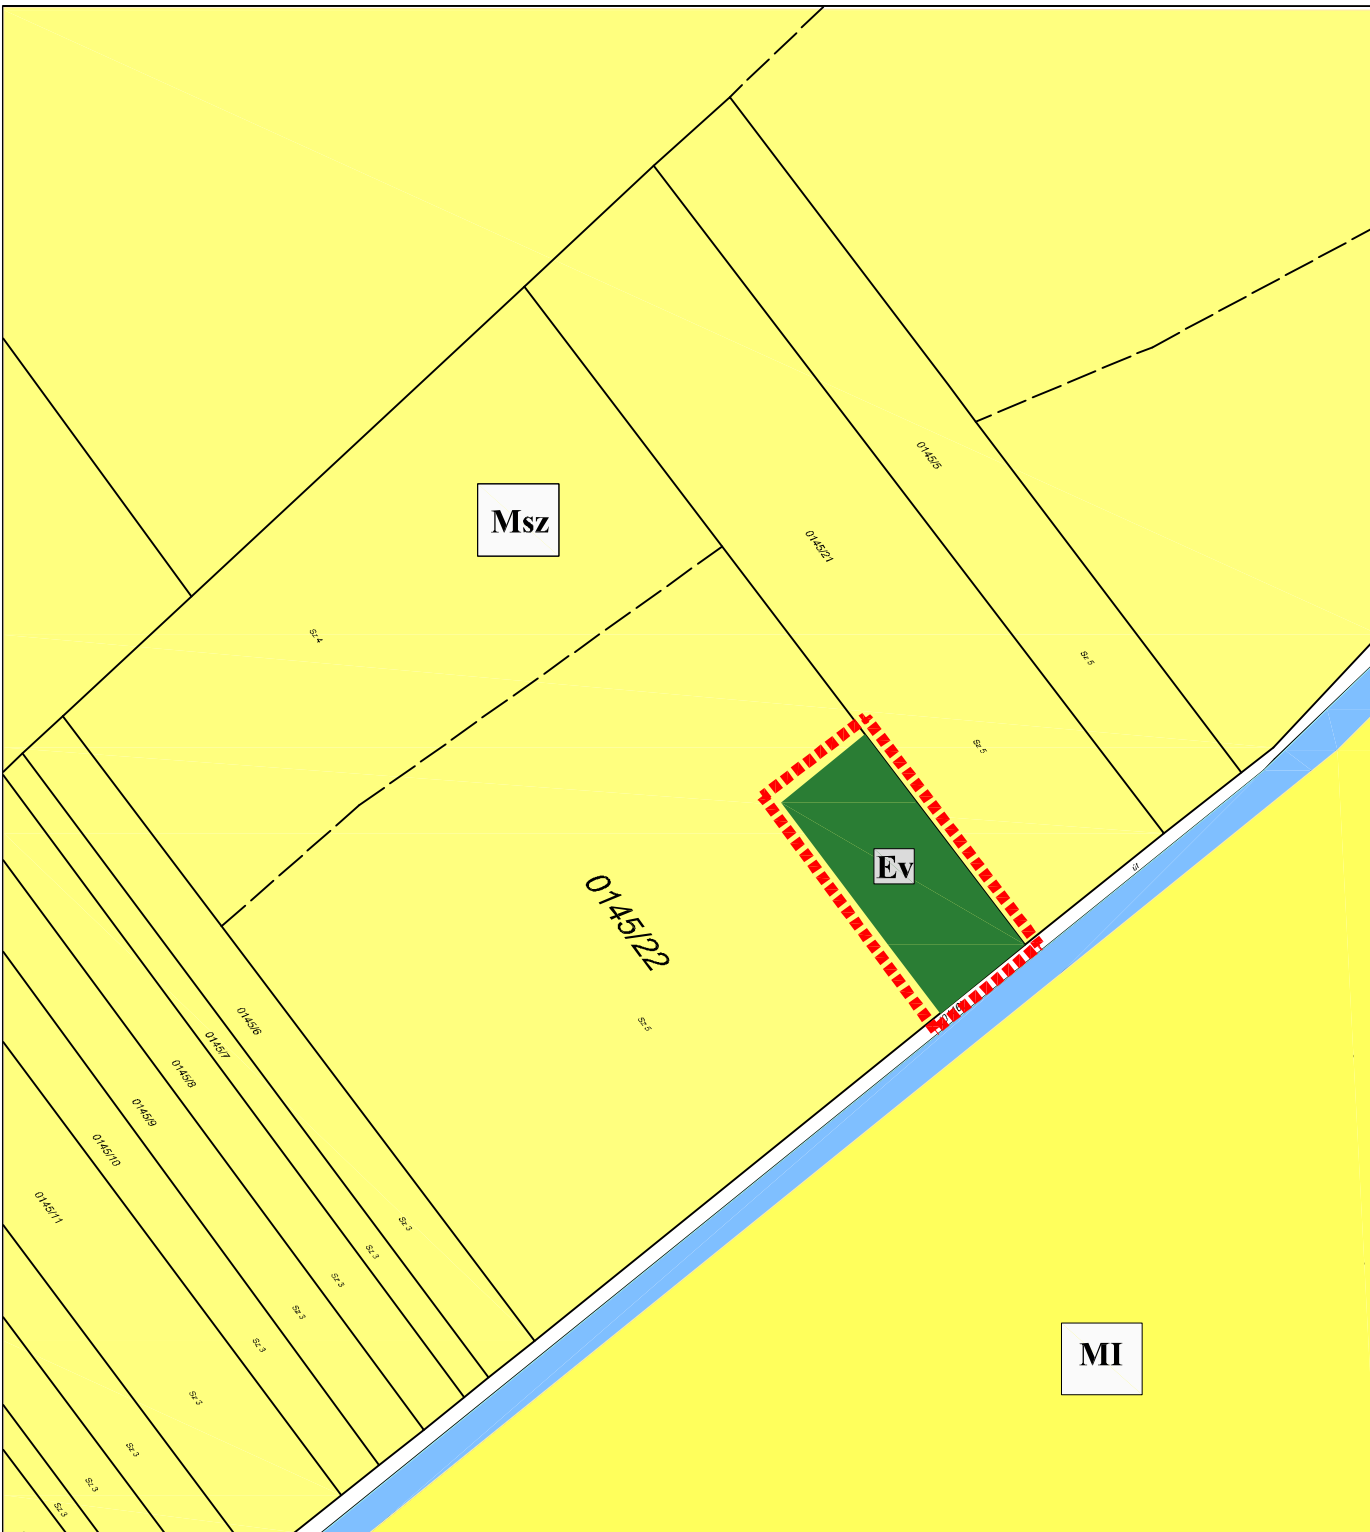

Jelmagyarázat a módosítással érintett területre

- Módosítással érintett terület határa
- Erdő terület - Ev
- Közpark területe - Zp
- Mezőgazdasági szántó terület - Msz
- Vízgazdálkodási terület



VÉLEMÉNYEZÉSI DOKUMENTÁCIÓ
Agyagosszergény Község Önkormányzat Képviselő-testülete
..... önkormányzati határozat 2. számú melléklete

REGIOPLAN		Környezet- és Településtervező KFT. 9022 Győr, Újkapu u. 13. Tel./Fax: 96/311-304, 529-751 e-mail:regioplan@regioplan.hu	
Megrendelő neve: Agyagosszergény Község Önkormányzata		Munkaszám: Rp.I.278-1	
Munka neve: Agyagosszergény Község településrendezési terv módosítás		Mértarány: M 1 : 2 000	
Munkarész neve: Településszerkezeti terv		Rajzsám: TSZ-J/2M	
Rajz címe: Településszerkezeti terv módosítás		Dokumentálás dátuma: 2019.05.	
Felcélós településtervező: Pekkémé Szabó Piroska TT1-08-0073		Felcélós településrendezés társtervező:	
Felcélós közlekedés: Réder Tibor Tkö-08-0133		Felcélós zöldfelületi és tájrendezési tervező: Pekkémé Szabó Piroska TK-08-0073	
A tervezési alaptérkép az állami alapadatok felhasználásával készült			